




STATO DI PROGETTO – PIANO TERRA – BIFAMILIARE
(scala 1:100)

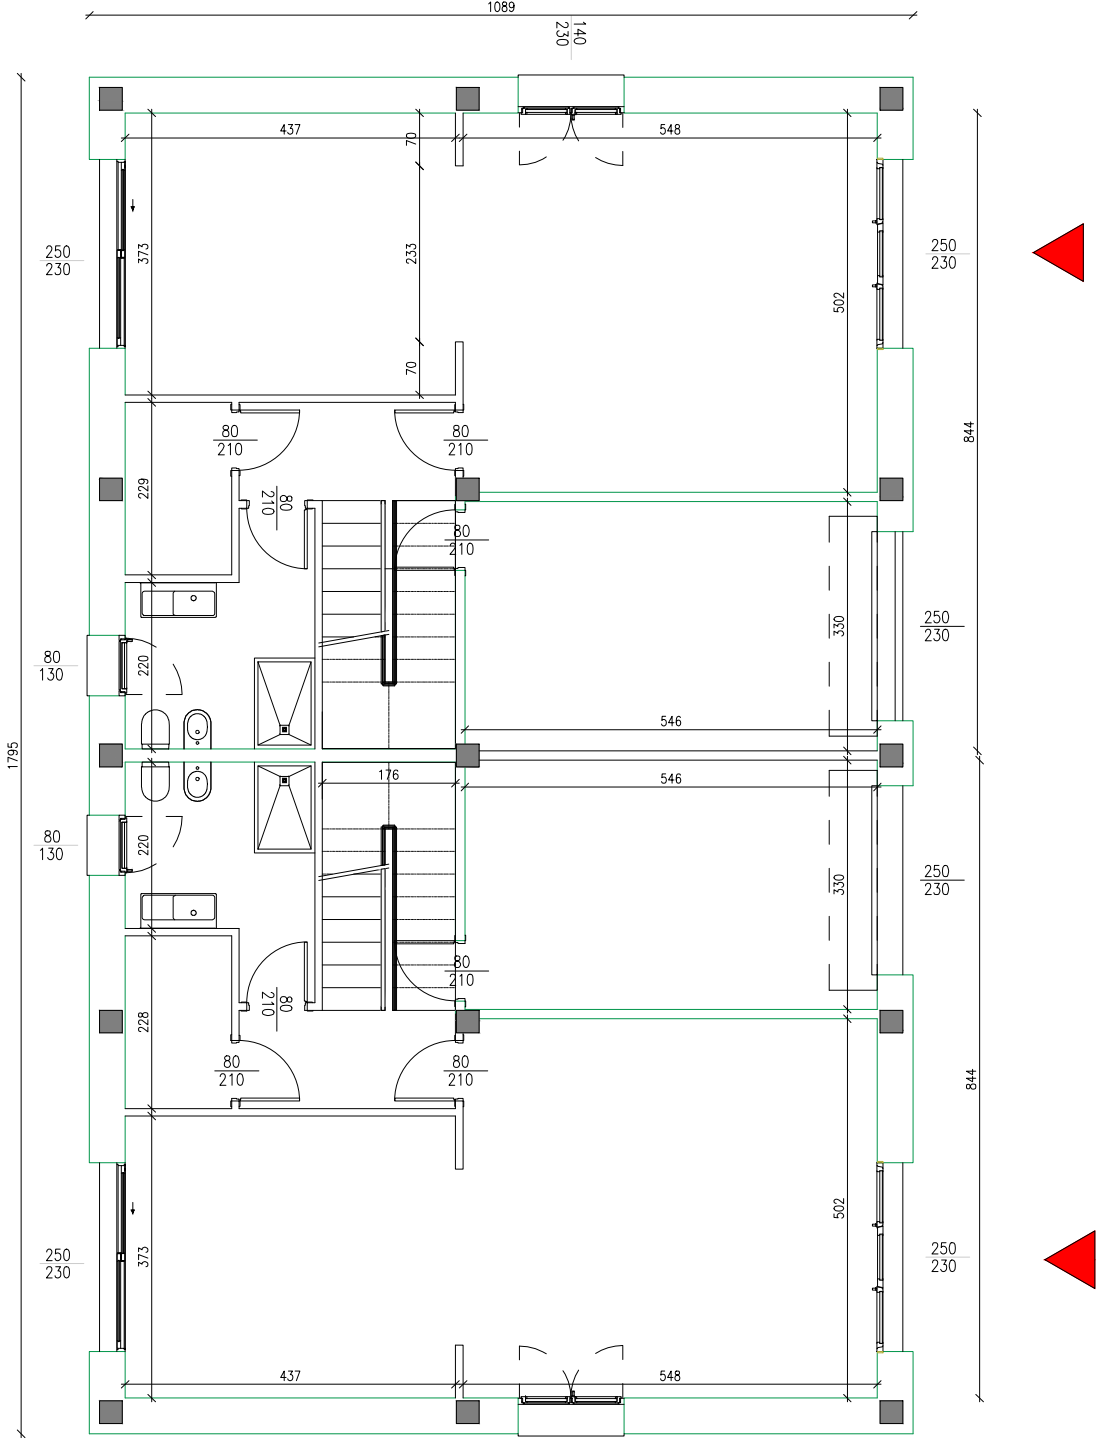


STATO DI PROGETTO – PIANO PRIMO – BIFAMILIARE
(scala 1:100)

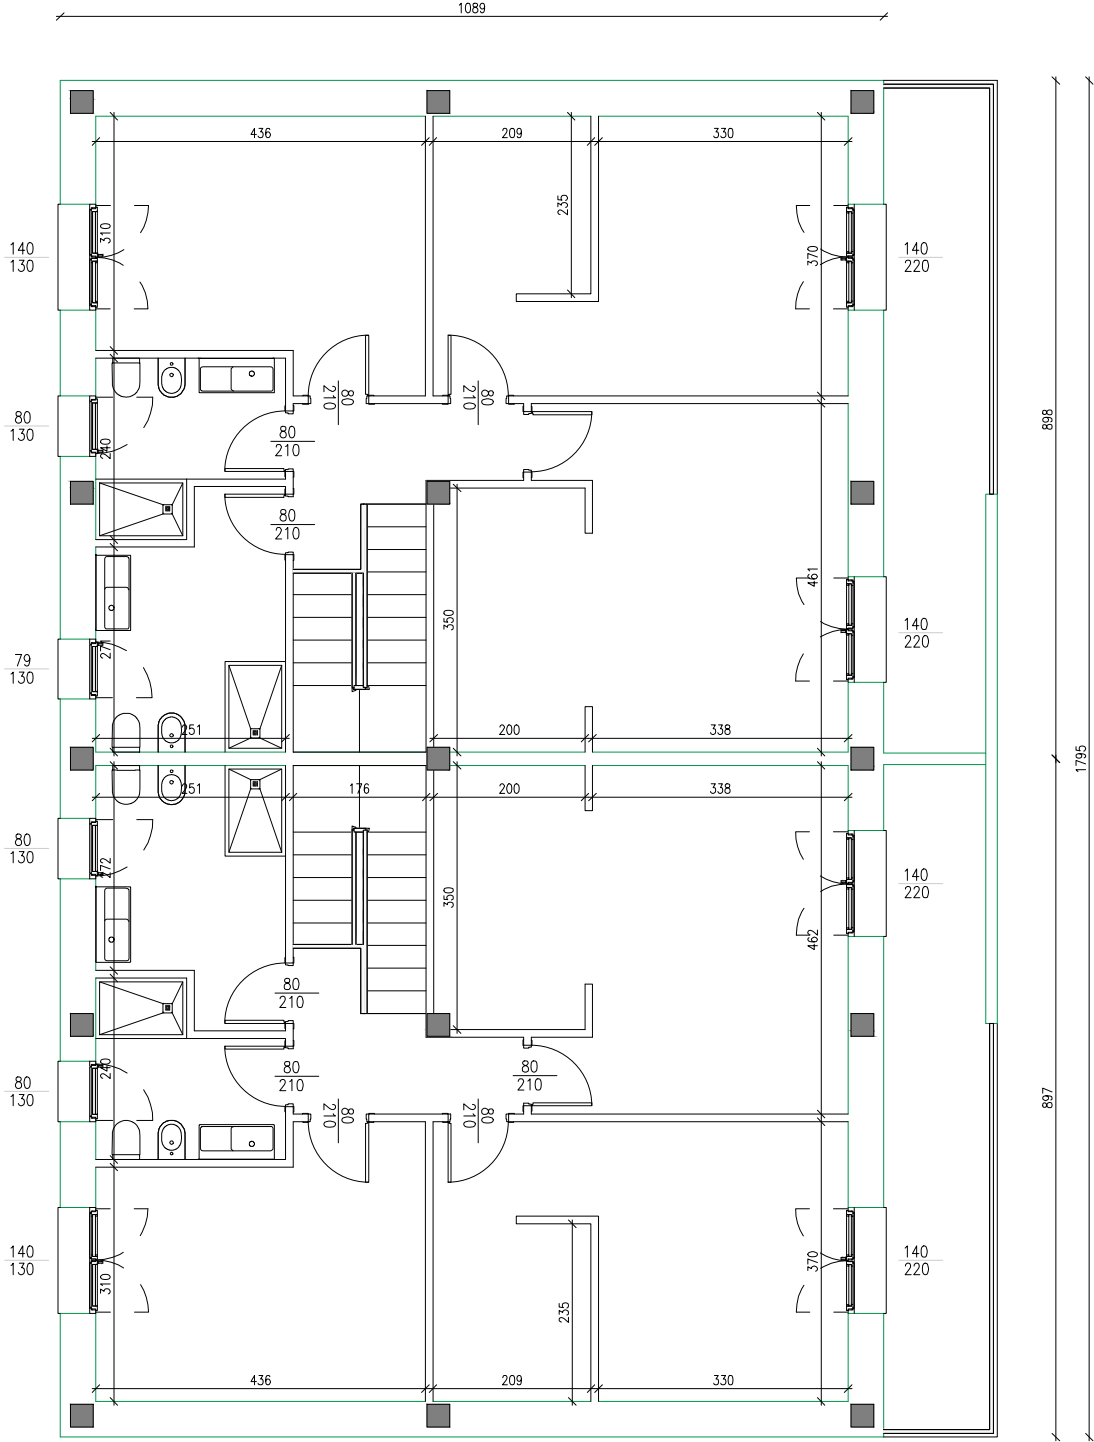


STATO DI PROGETTO – SEZIONE – BIFAMILIARE
(scala 1:100)

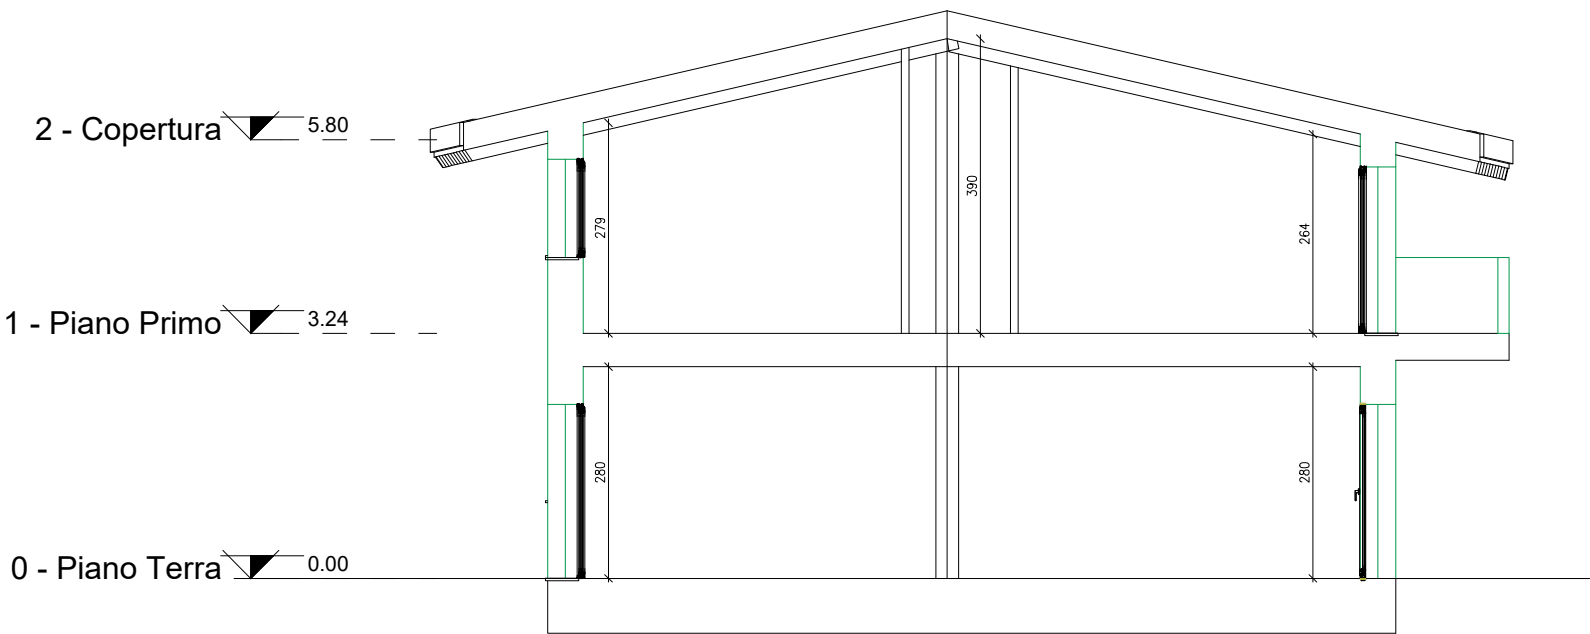



STATO DI PROGETTO – PIANO TERRA – QUADRIFAMILIARE
(scala 1:100)

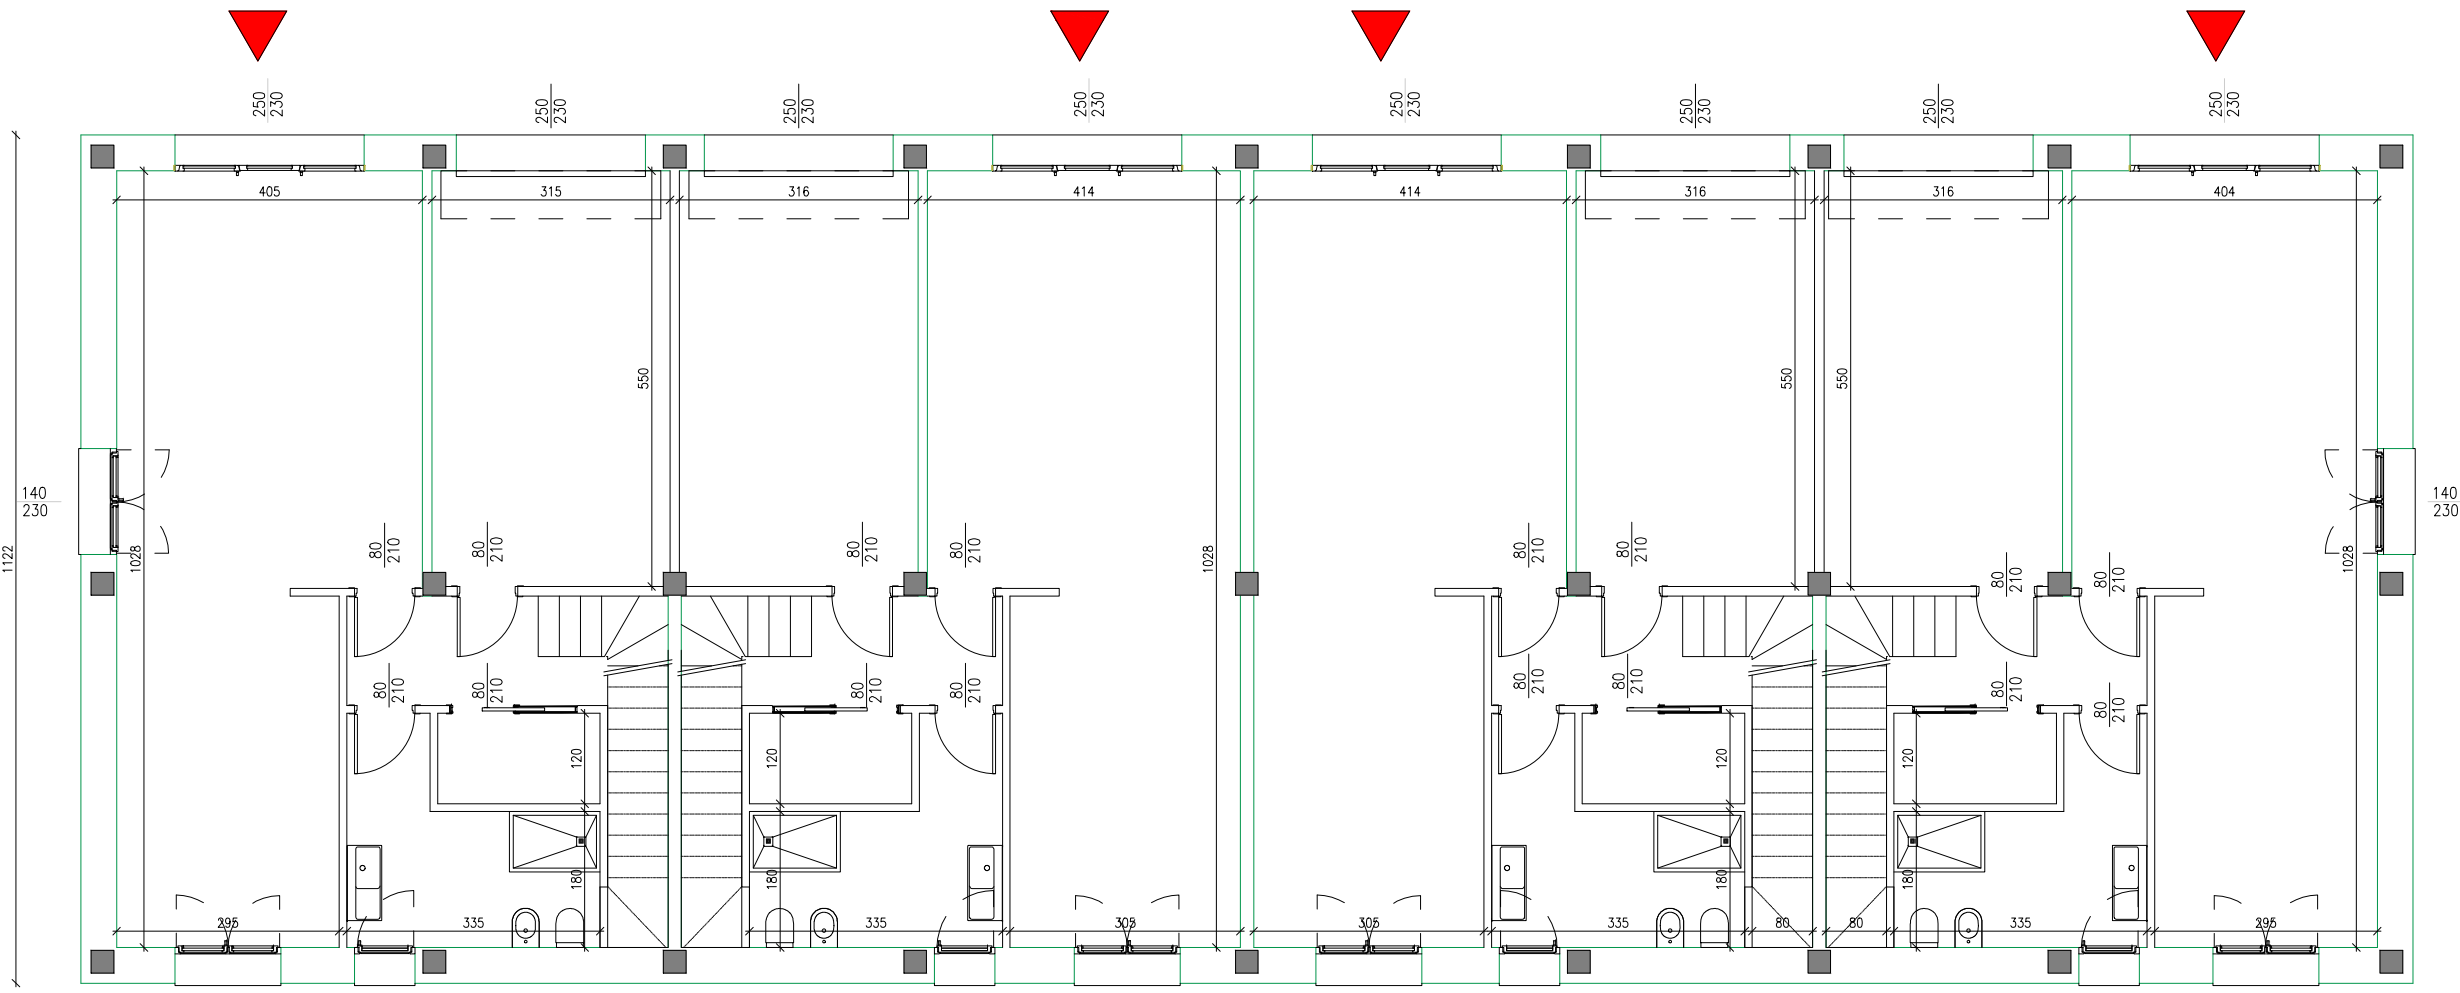

STATO DI PROGETTO – PIANO PRIMO – QUADRIFAMILIARE
(scala 1:100)

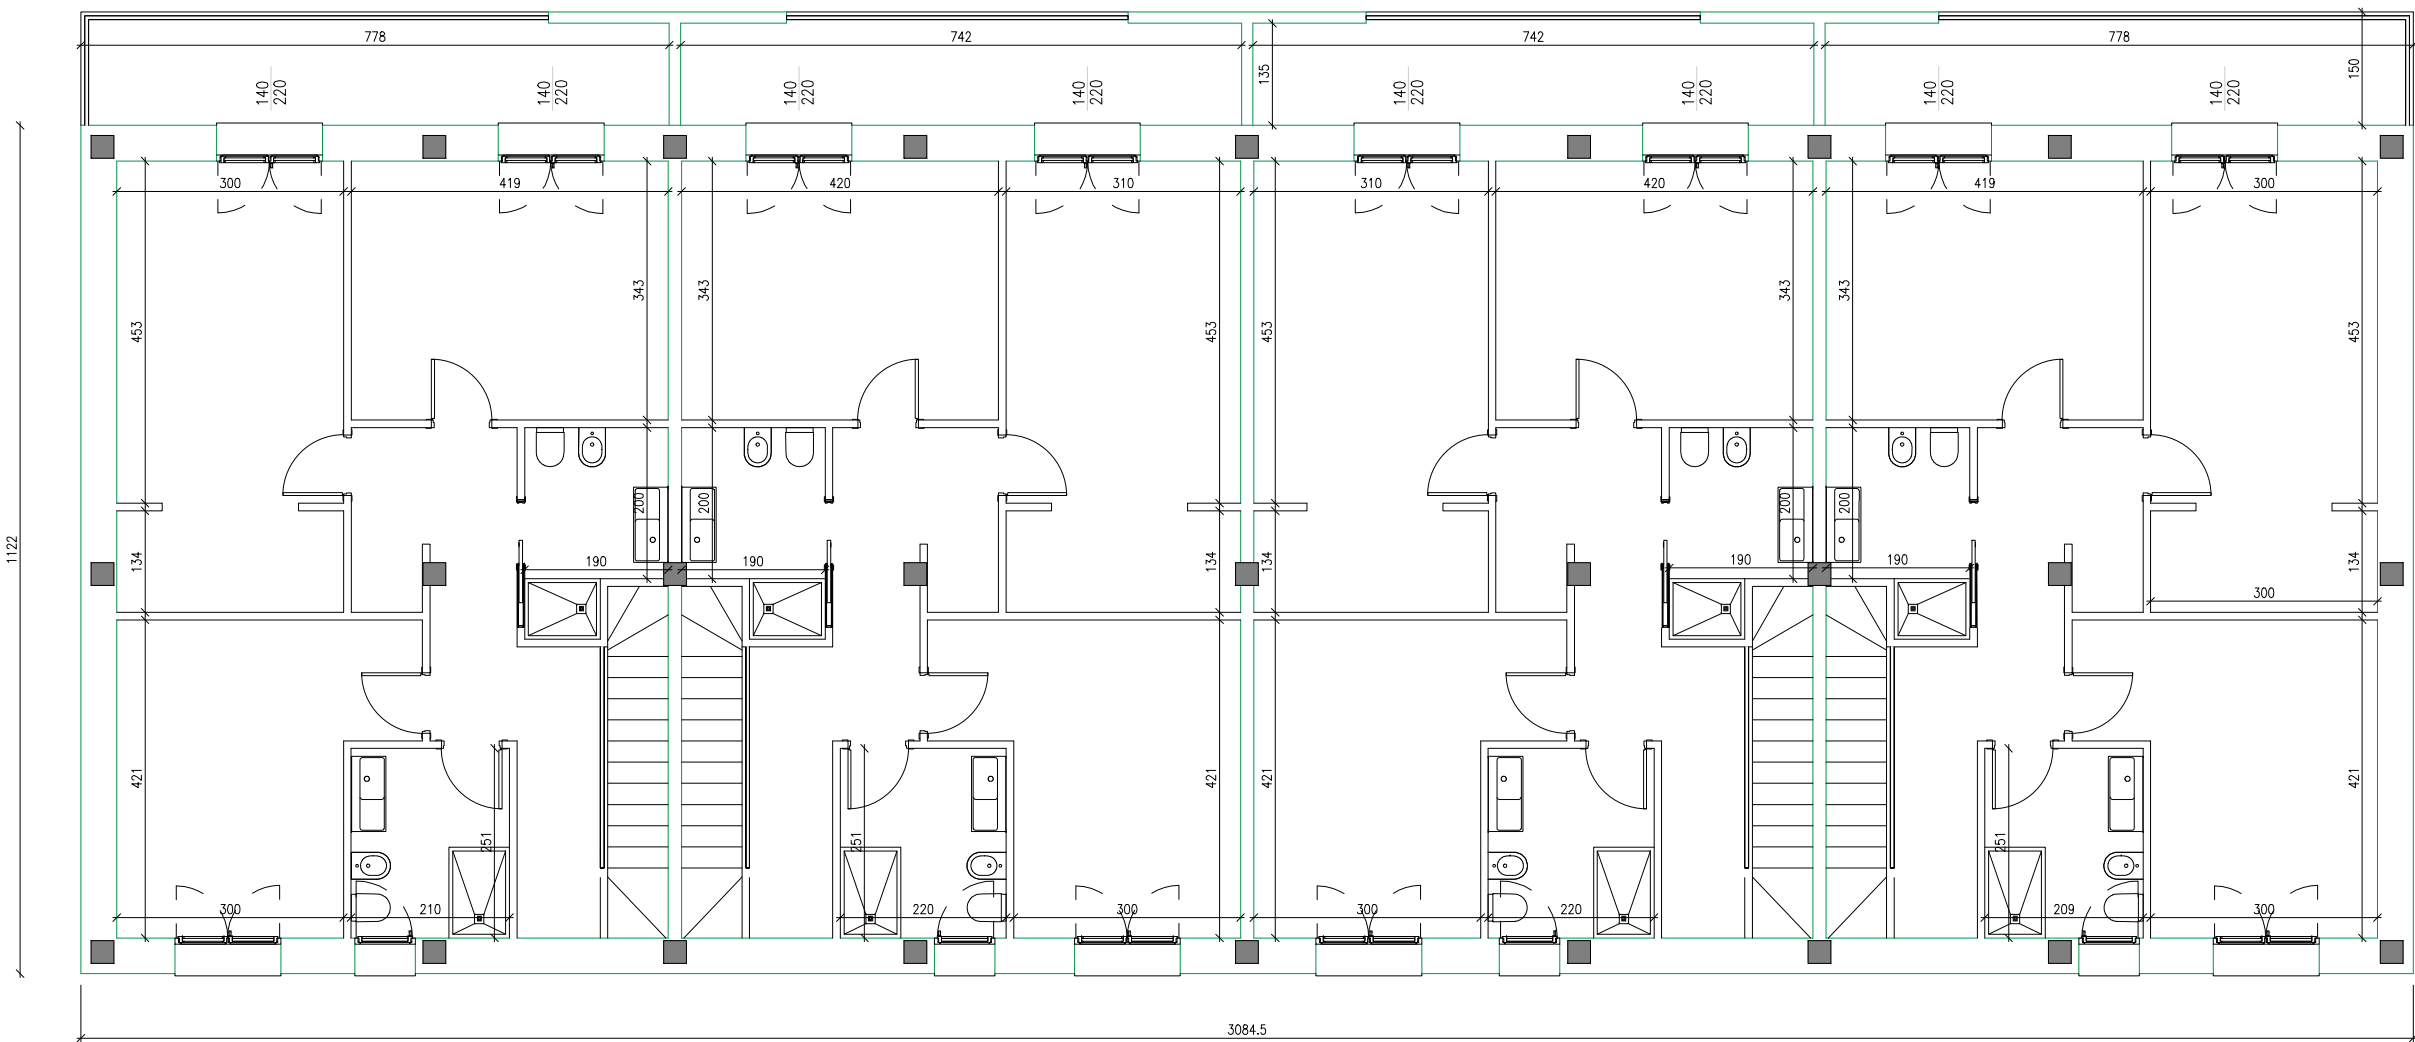

STATO DI PROGETTO – SEZIONE – QUADRIFAMILIARE
(scala 1:100)

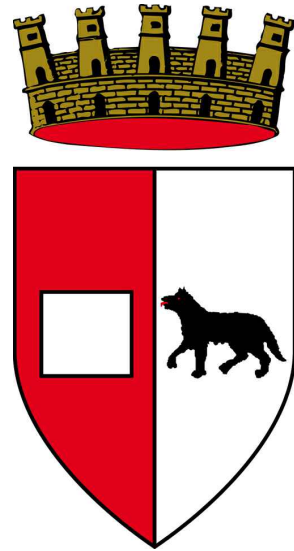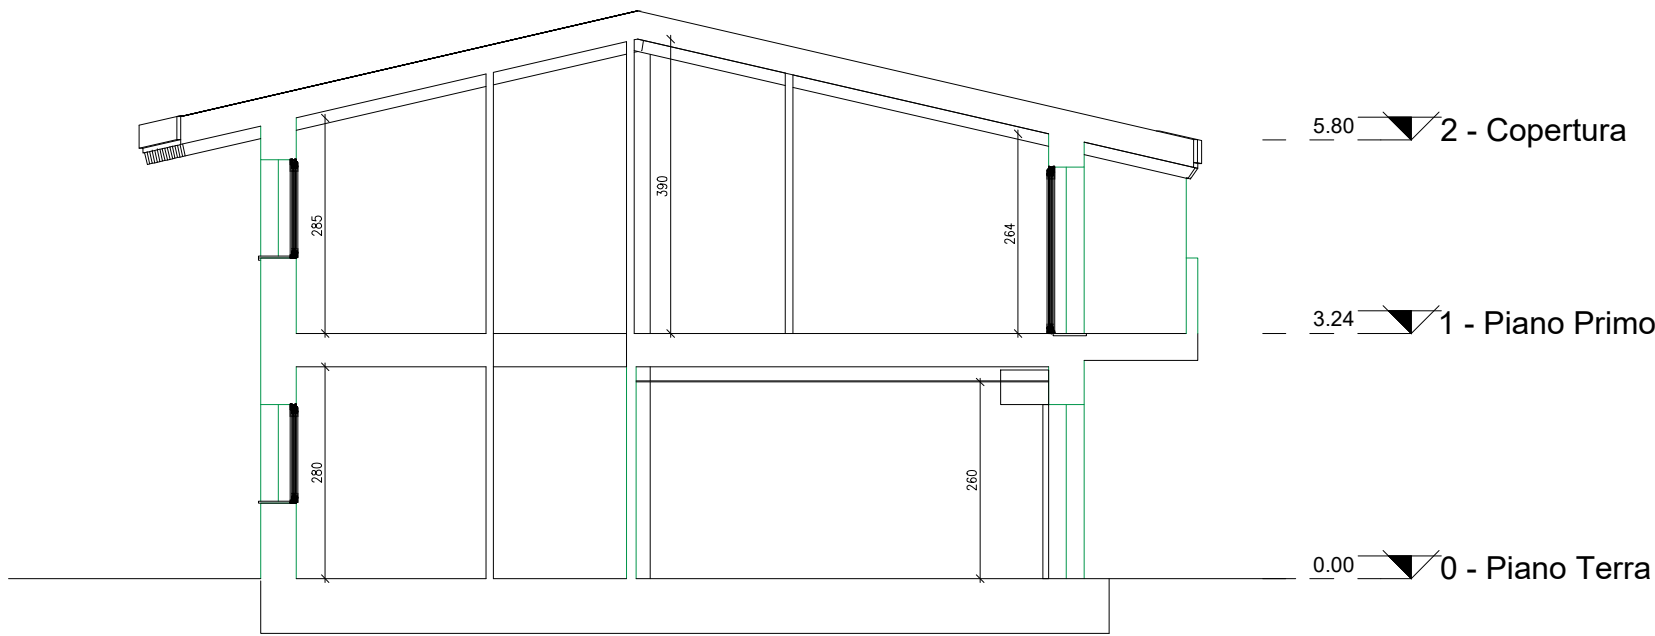

PROGETTO PRELIMINARE
REALIZZAZIONE EDIFICIO RESIDENZIALE
VIA DOLZANI – VIA ROCCI – LOC. I VACCARI
COMUNE DI PIACENZA
PROVINCIA DI PIACENZA

STATO DI PROGETTO
PIANTE E SEZIONI
DISEGNI SCALA 1:100
DATA : 09/2025

COMMITTENTE: LARES s.r.l.

PROGETTISTA: ING. ATANAS STOJANOV

STOA
ENGINEERING

VIA PIETRO DA NOCETO 16
COMUNE DI PIACENZA
PROVINCIA DI PIACENZA
CELL.: 351/8061998
atanas.stojanov@outlook.it
atanas.stojanov@pec.it
C.F.: STJTN596H01Z148T
P.I.: 01861540332



0	SETTEMBRE 2025	EMISSIONE	A. STOJANOV	A. STOJANOV	A. STOJANOV
REVISIONE	DATA	MOTIVO	ESEGUITO	CONTROLLATO	APPROVATO
Lo studio si riserva a termini di legge la proprietà di questo elaborato con diritto di riproduzione. E' vietato asportare il timbro da questo elaborato. Eventuali modifiche devono essere approvate dallo studio.					